



PLANTA BAIXA - Térreo - AP 03

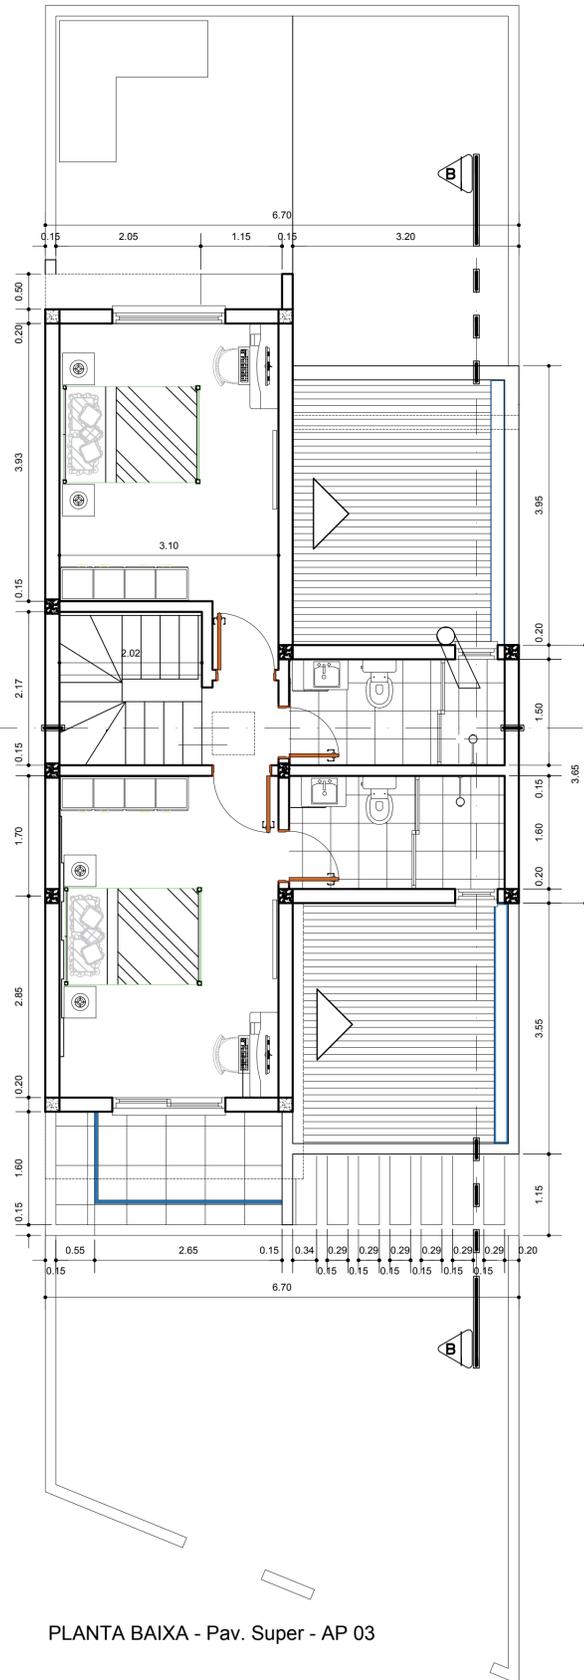

PLANTA BAIXA - Pav. Super - AP 03

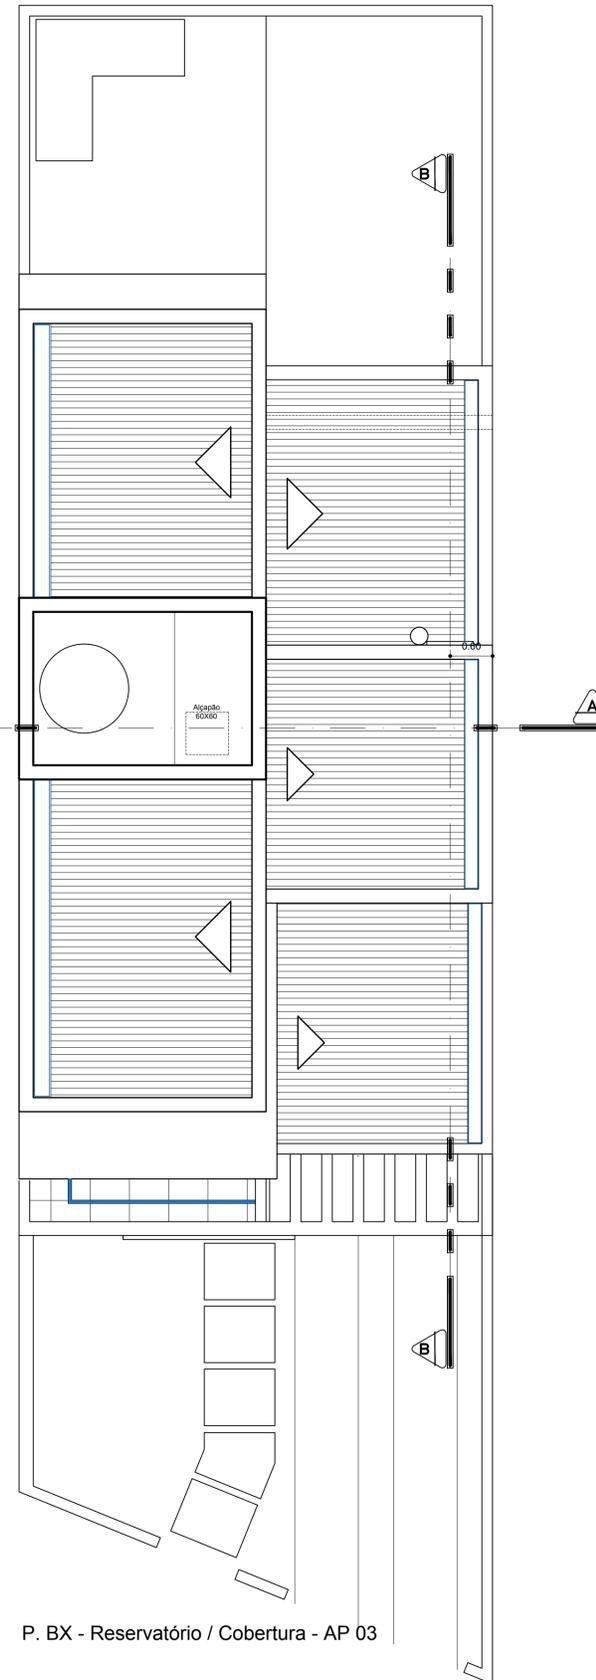

P. BX - Reservatório / Cobertura - AP 03

|   |  |          |            |
|---|--|----------|------------|
| OBRA:   | RESIDENCIAL UNIFAMILIAR  | ESCALA:  | 1:50       |
| PROPRIETÁRIO:   | Aivo Empreendimentos Imobiliários Ltda                                       | DATA:    | AGO / 2017 |
| LOCAL OBRA:   | Rua Dr. Gezza Keppich Esp, Vicente Hennemann<br>São Leopoldo - Feltoria / RS | DESENHO: | Lima       |
| PROJETO/EXECUÇÃO  |  |          |            |
| ARQ. ADOLFO KULMANN E SILVA   | CAU-RS A16087-3  |          |            |
| RUA DONA INÉS, 149 - F.:(051) 3450-4444 / 99332-9622 - BAIRRO SANTA CATARINA<br>Sapucaia do Sul |  |          |            |
| ÁREA:   | 146,30m2   |          |            |
| ASSUNTO:  | ARQUITETÔNICO - AP 03  | PRANCHA: | 2/0        |
| Plantas Baixas  |  |          |            |