
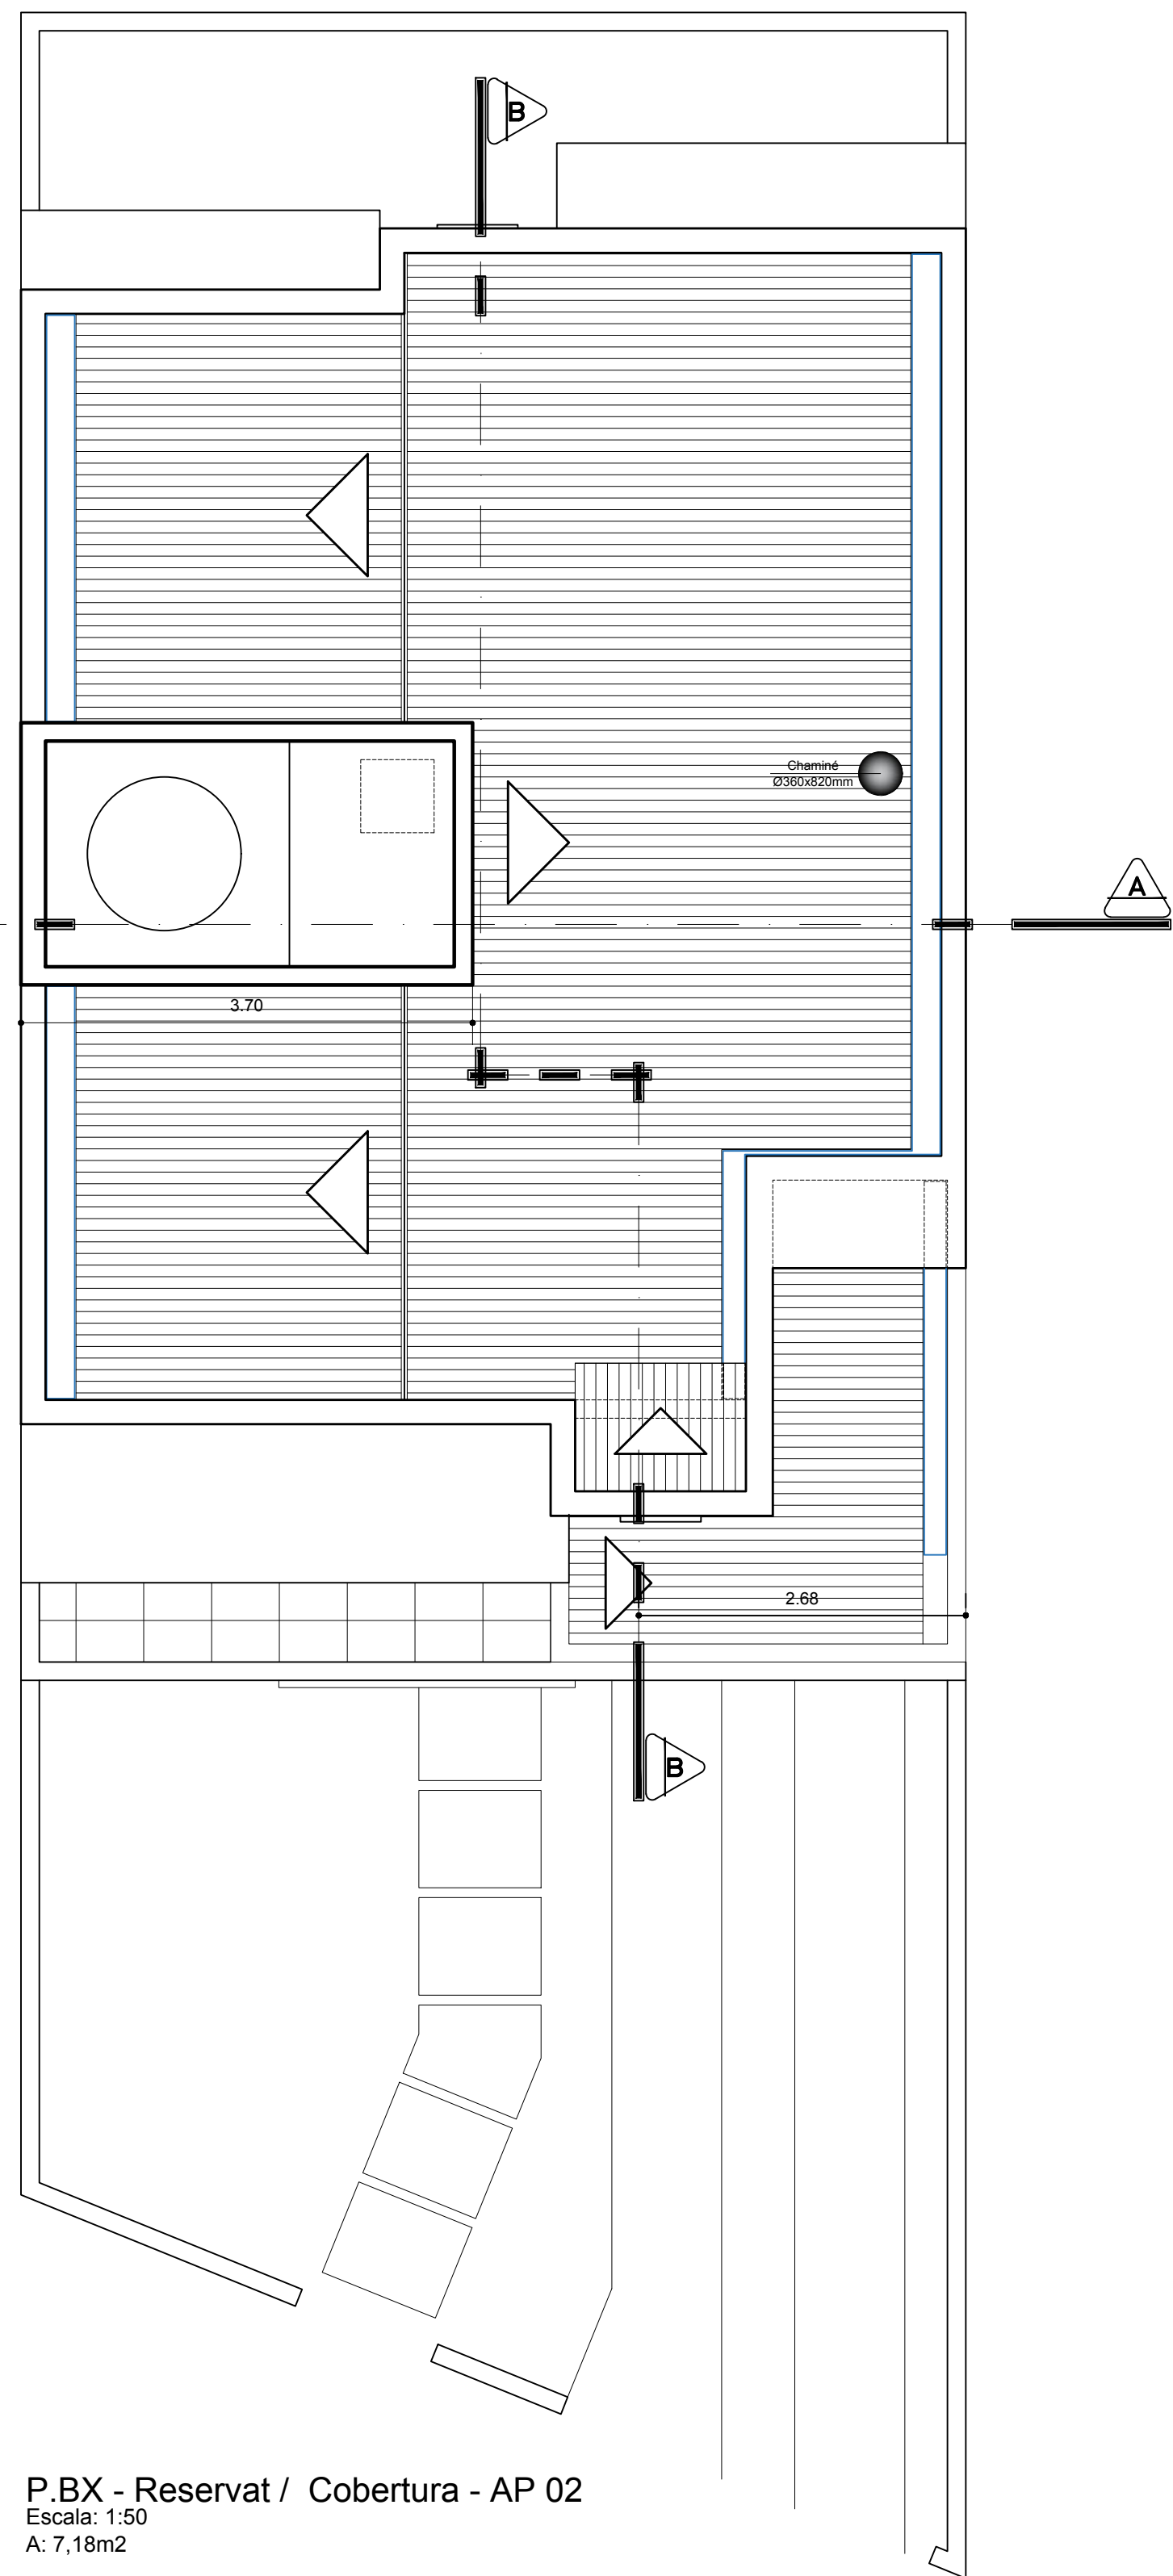
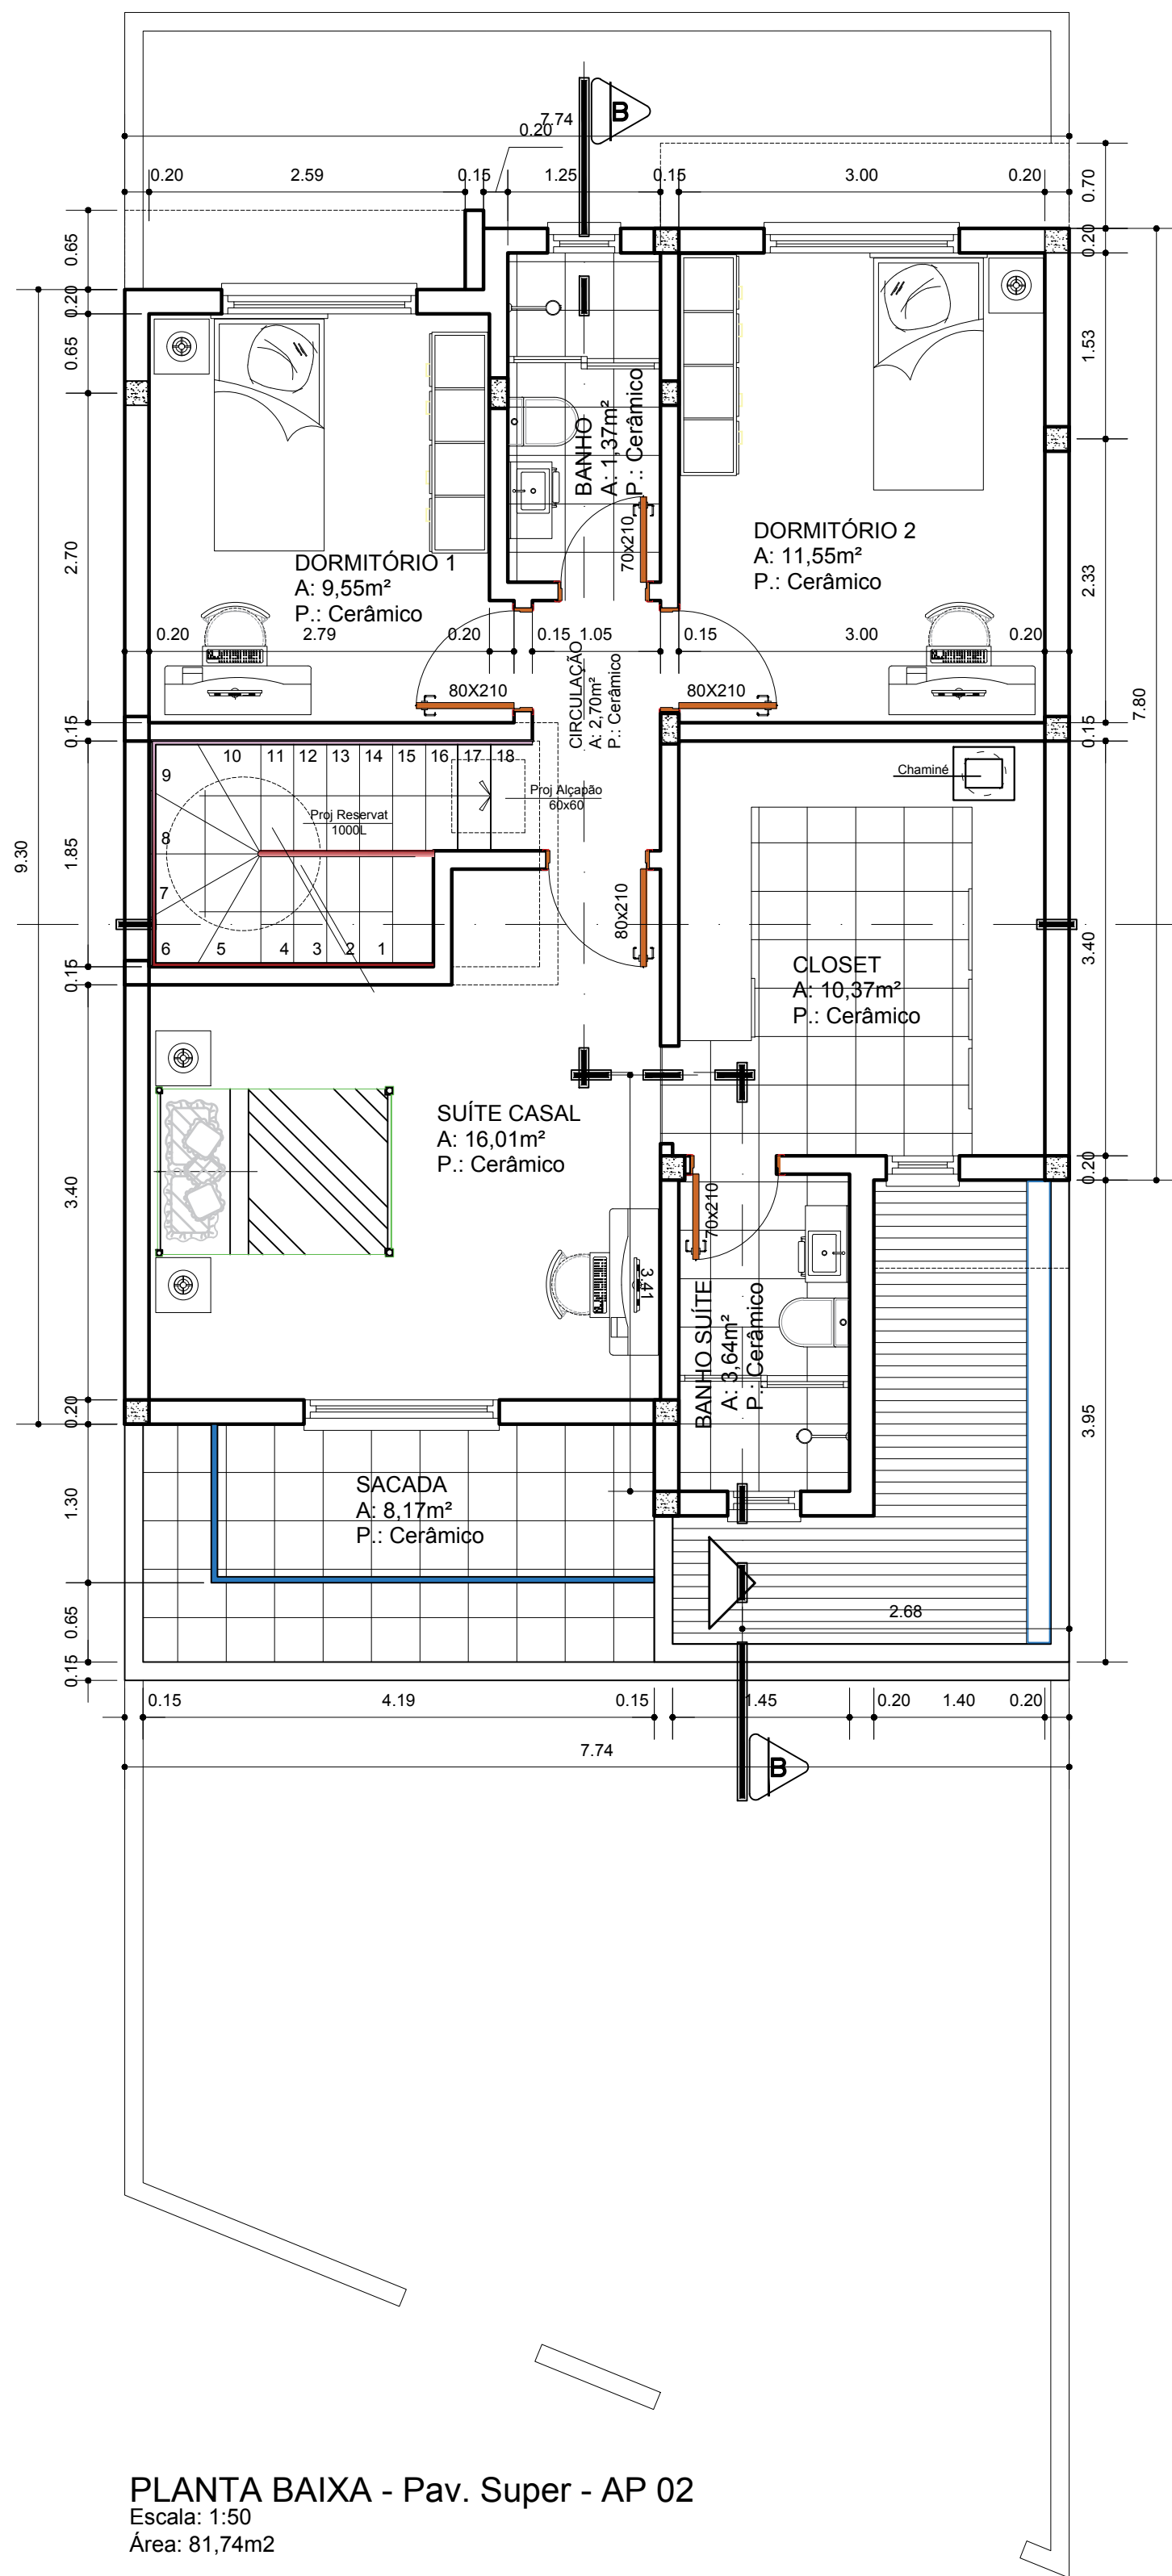


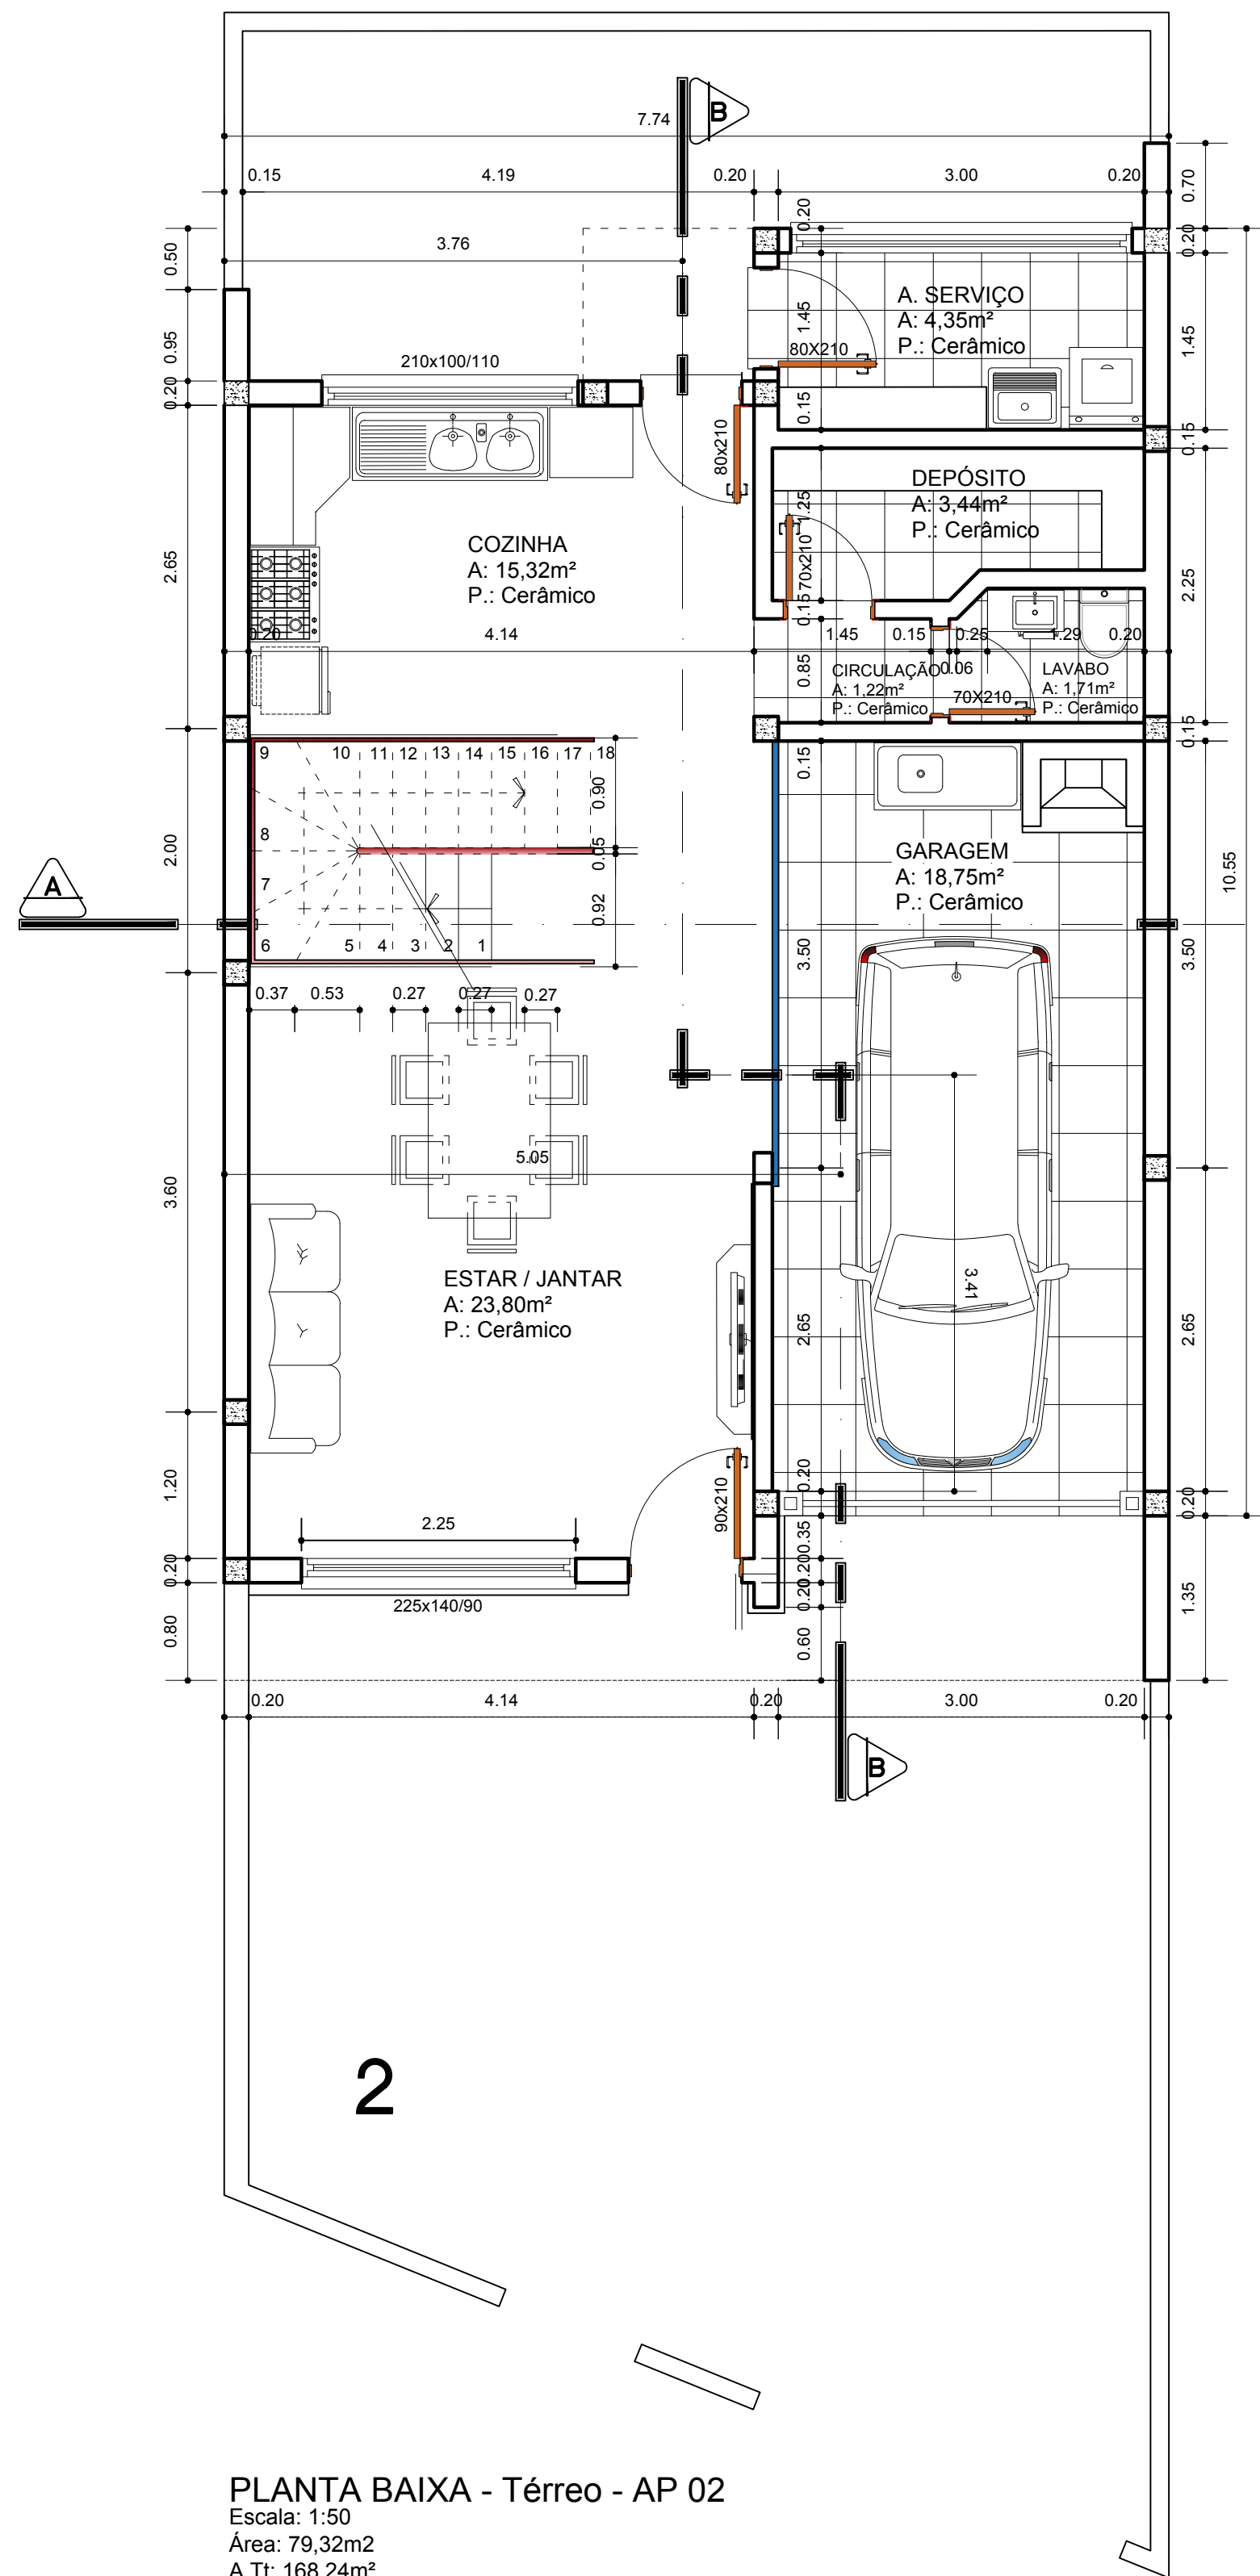

OBRA:		RESIDENCIAL UNIFAMILIAR		ESCALA:		1:50	
PROPRIETÁRIO:				DATA:			
Aivo Empreendimentos Imobiliários Ltda				AGO / 2017			
LOCAL OBRA:				DESENHO:		Lima	
Rua Dr. Gezza Keppich Esq. Vicente Hennemann São Leopoldo - Feltoria / RS							
PROJETO/EXECUÇÃO							
ARQ. ADOLFO KULMANN E SILVACAU-RS A16087-3							
RUA DONA INÊS, 149 - F.: (051) 3450-4444 / 99332-9822 - BAIRRO SANTA CATARINA Sapacucaia do Sul							
ÁREA:				168,24m2			
ASSUNTO:				PRANCHA:			
ARQUITETTÔNICO - AP 02				2/0			
Plantas Baixas							