
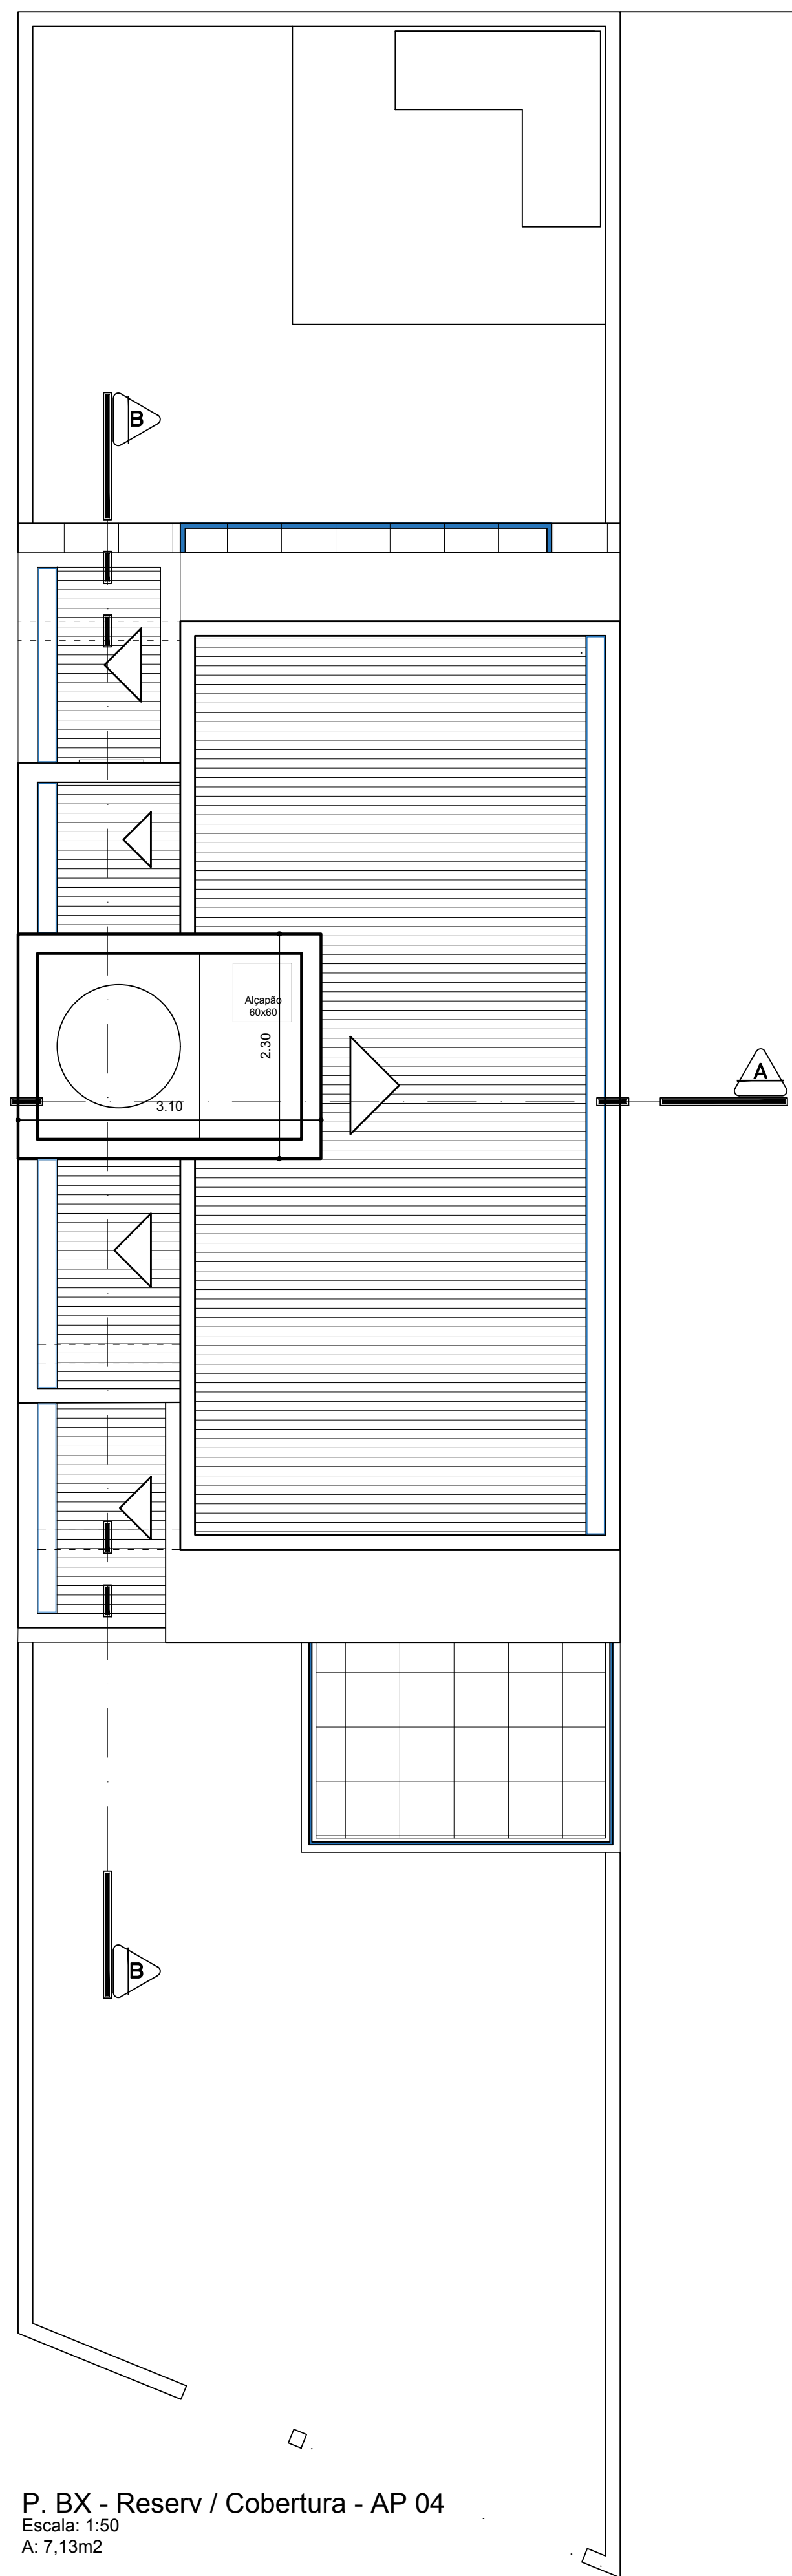
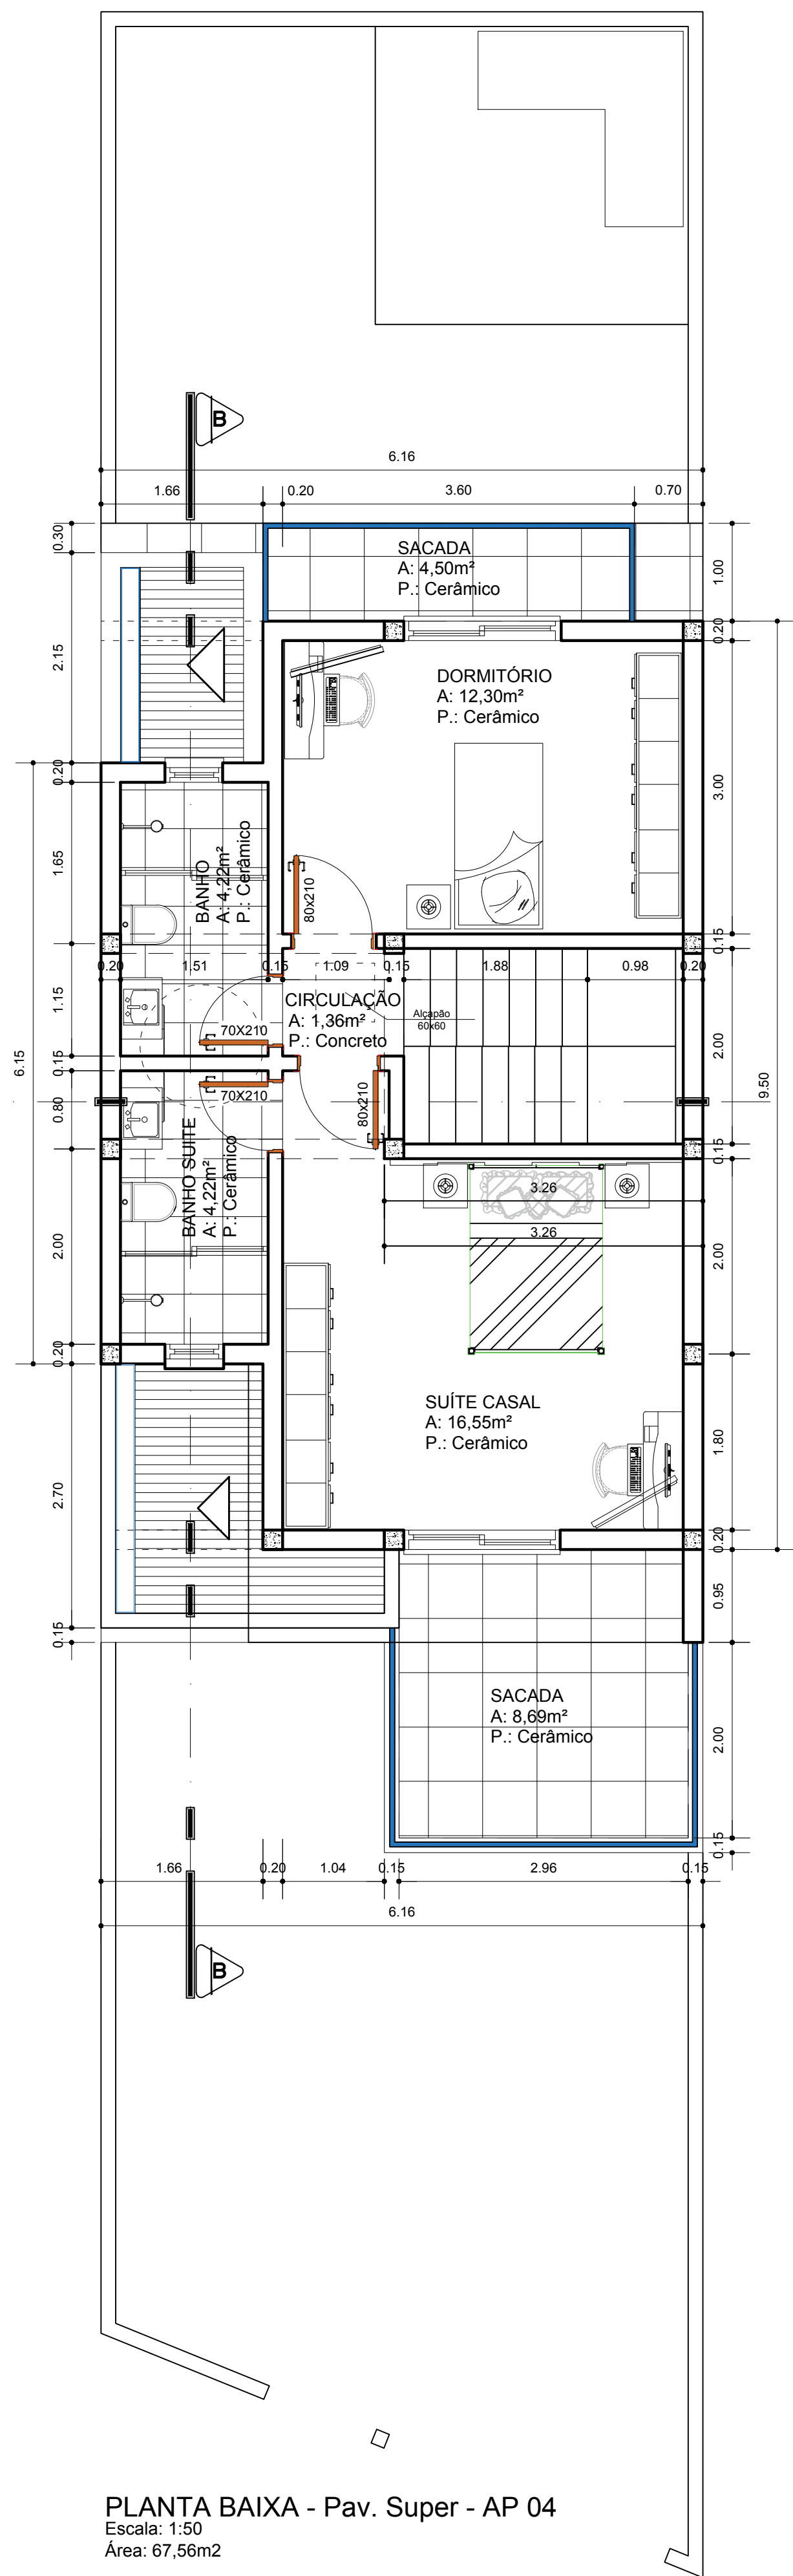


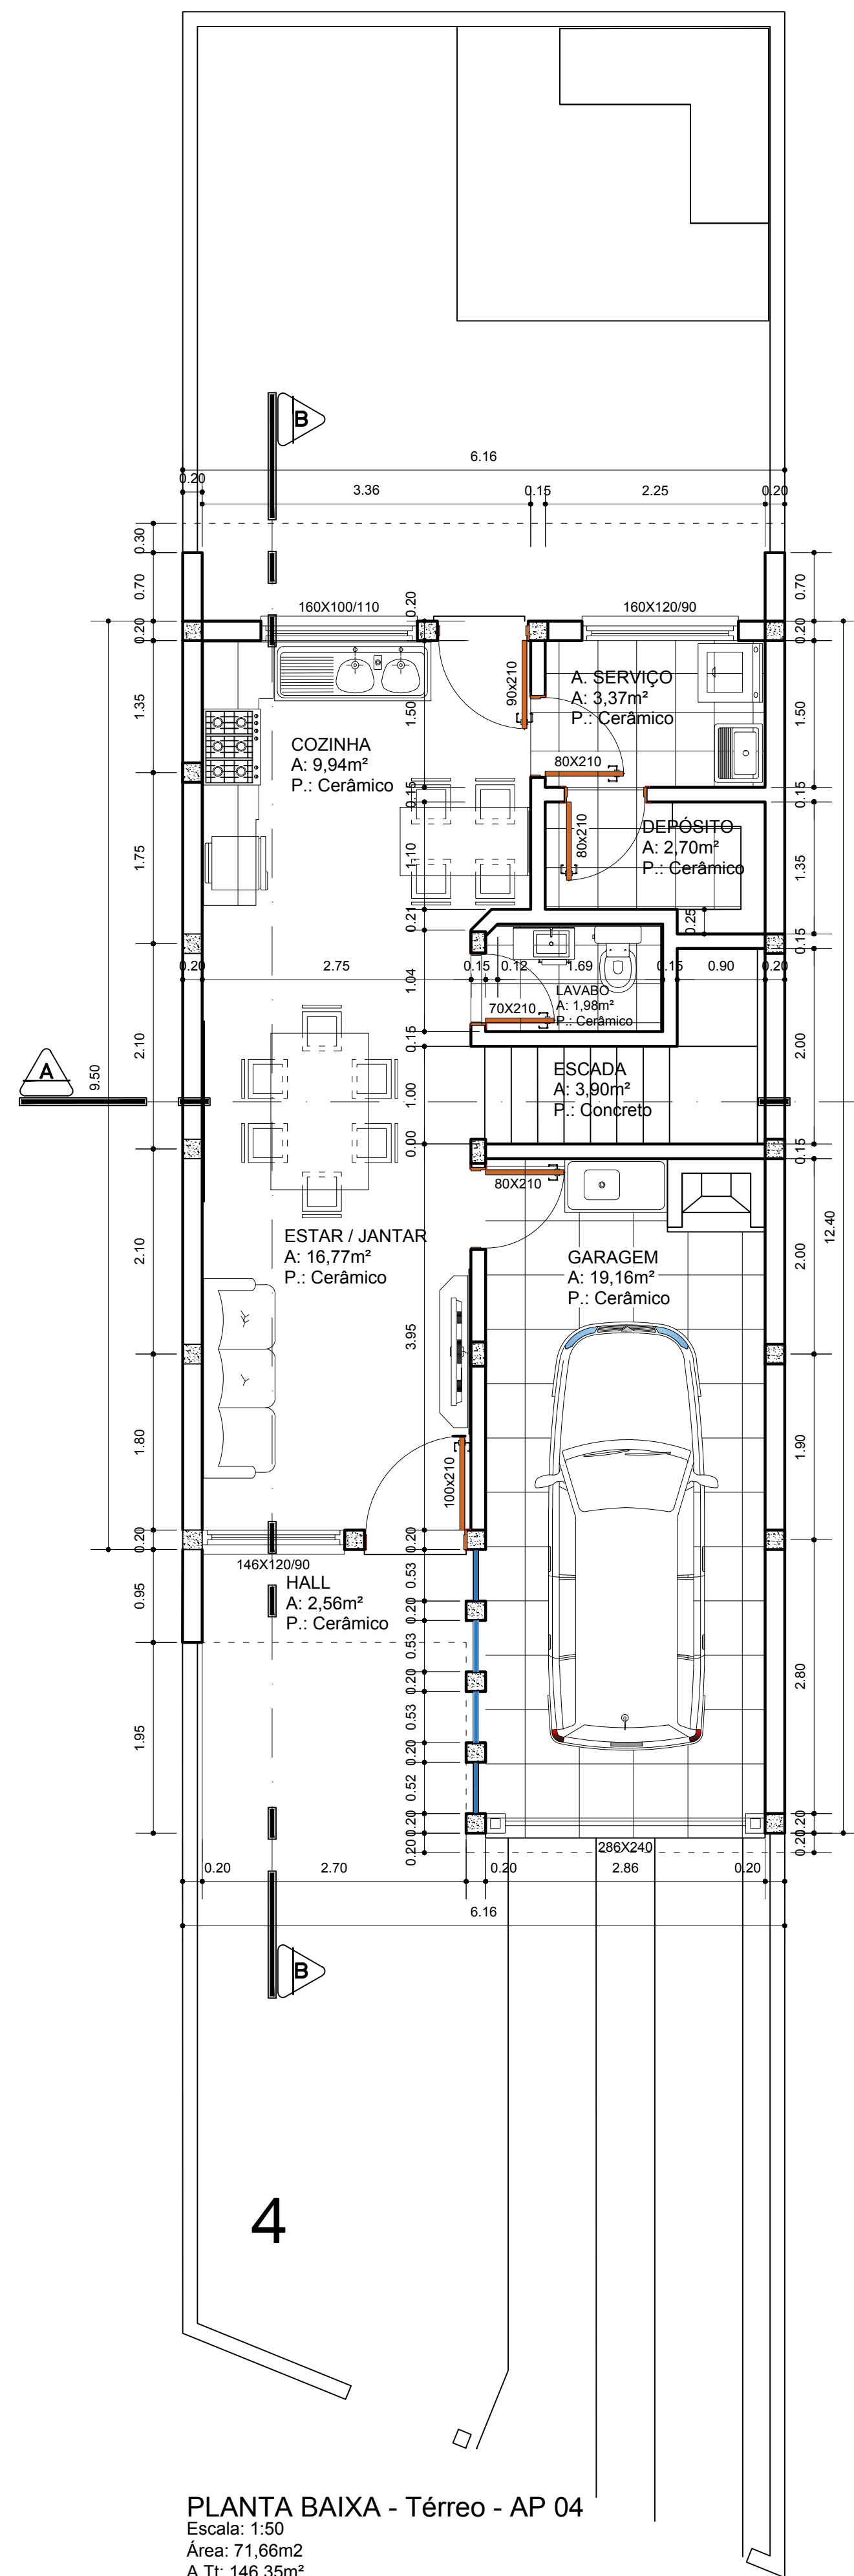

|                  |                                                                              |                 |            |
|------------------|------------------------------------------------------------------------------|-----------------|------------|
| OBRA:            | RESIDENCIAL UNIFAMILIAR                                                      | ESCALA:         | 1:50       |
| PROPRIETÁRIO:    | Aivo Empreendimentos Imobiliários Ltda                                       | DATA:           | AGO / 2017 |
| LOCAL OBRA:      | Rua Dr. Gezza Koppich Esq. Vicente Hennemann<br>São Leopoldo - Feltoria / RS | DESENHO:        | Lima       |
| PROJETO/EXECUÇÃO | ARQ. ADOLFO KULMANN E SILVA                                                  | CAU-RS A16087-3 |            |
| ÁREA:            | 146,35m <sup>2</sup>                                                         | PRANCHA:        | 2/0        |
| ASSUNTO:         | ARQUITETTÔNICO - AP 04                                                       |                 |            |
|                  | Plantas Baixas                                                               |                 |            |