




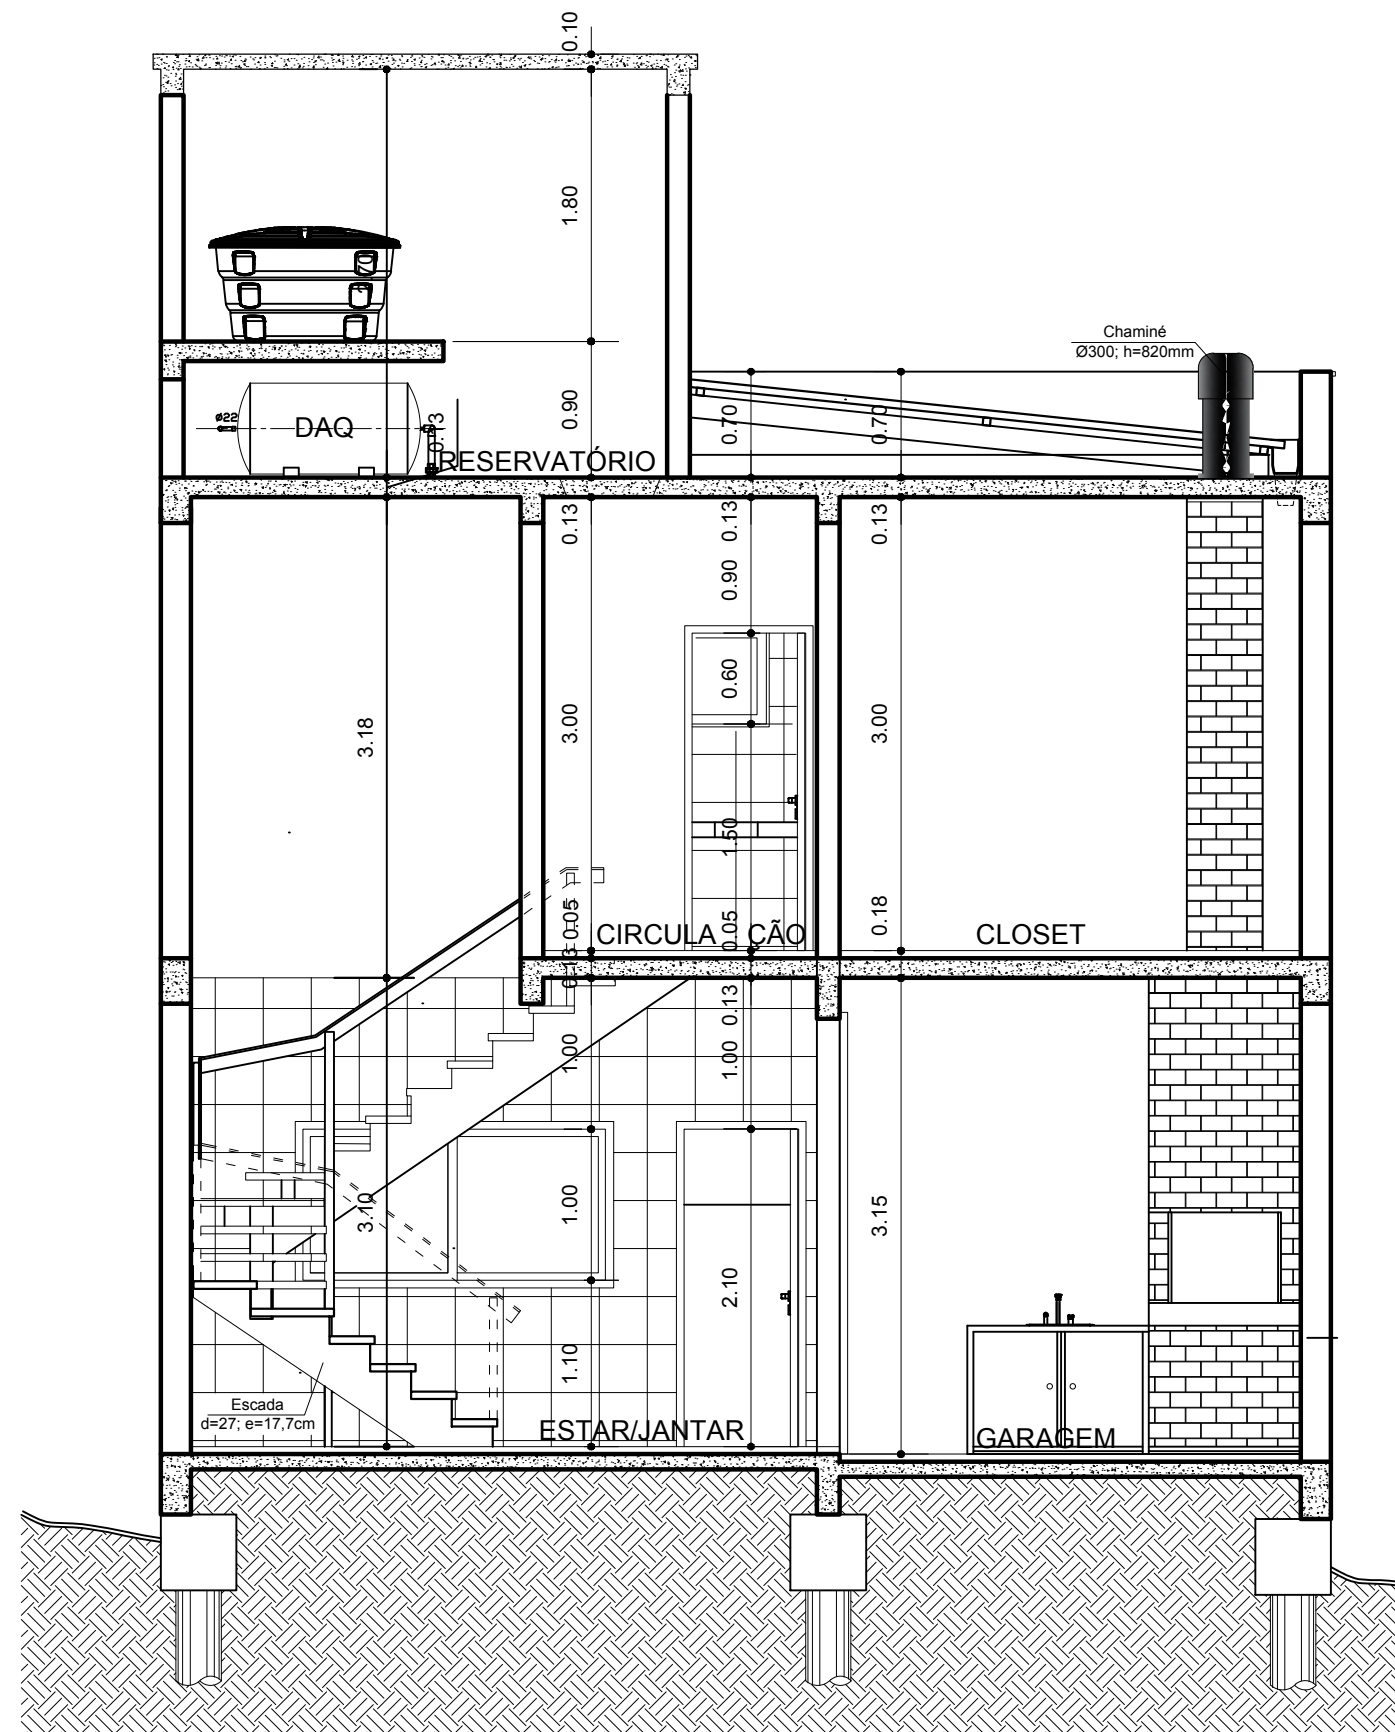

Corte 'AA'
Escala: 1:50

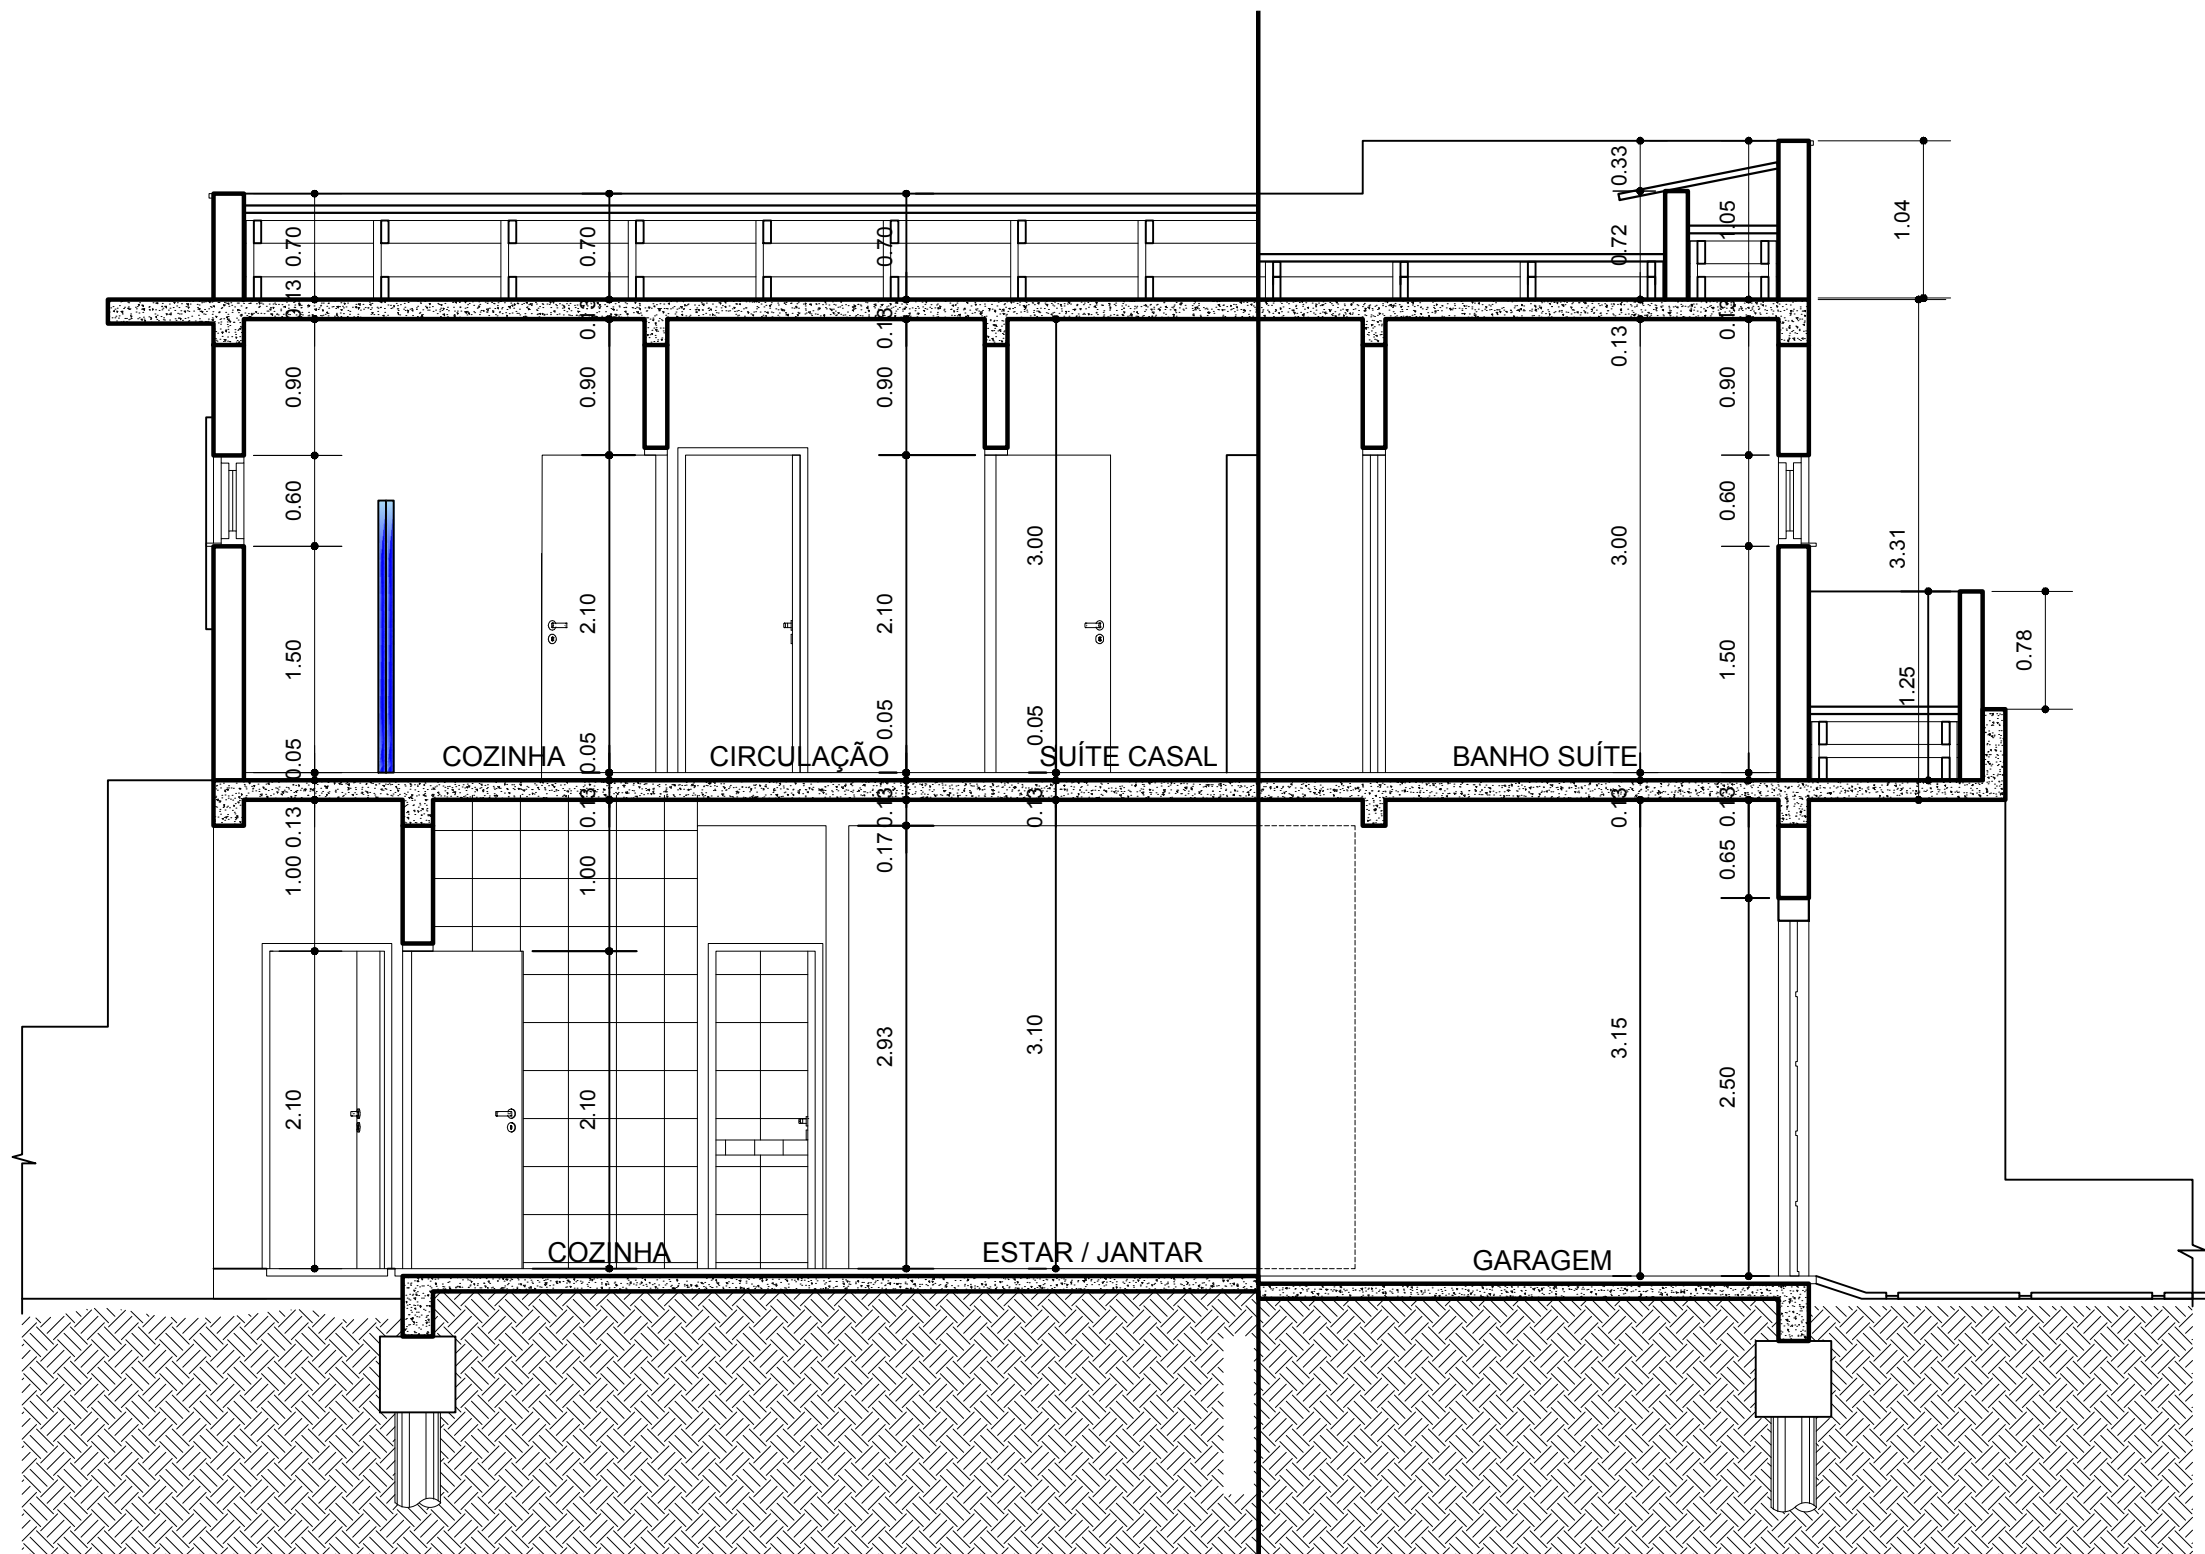

Corte 'BB'
Escala: 1:50

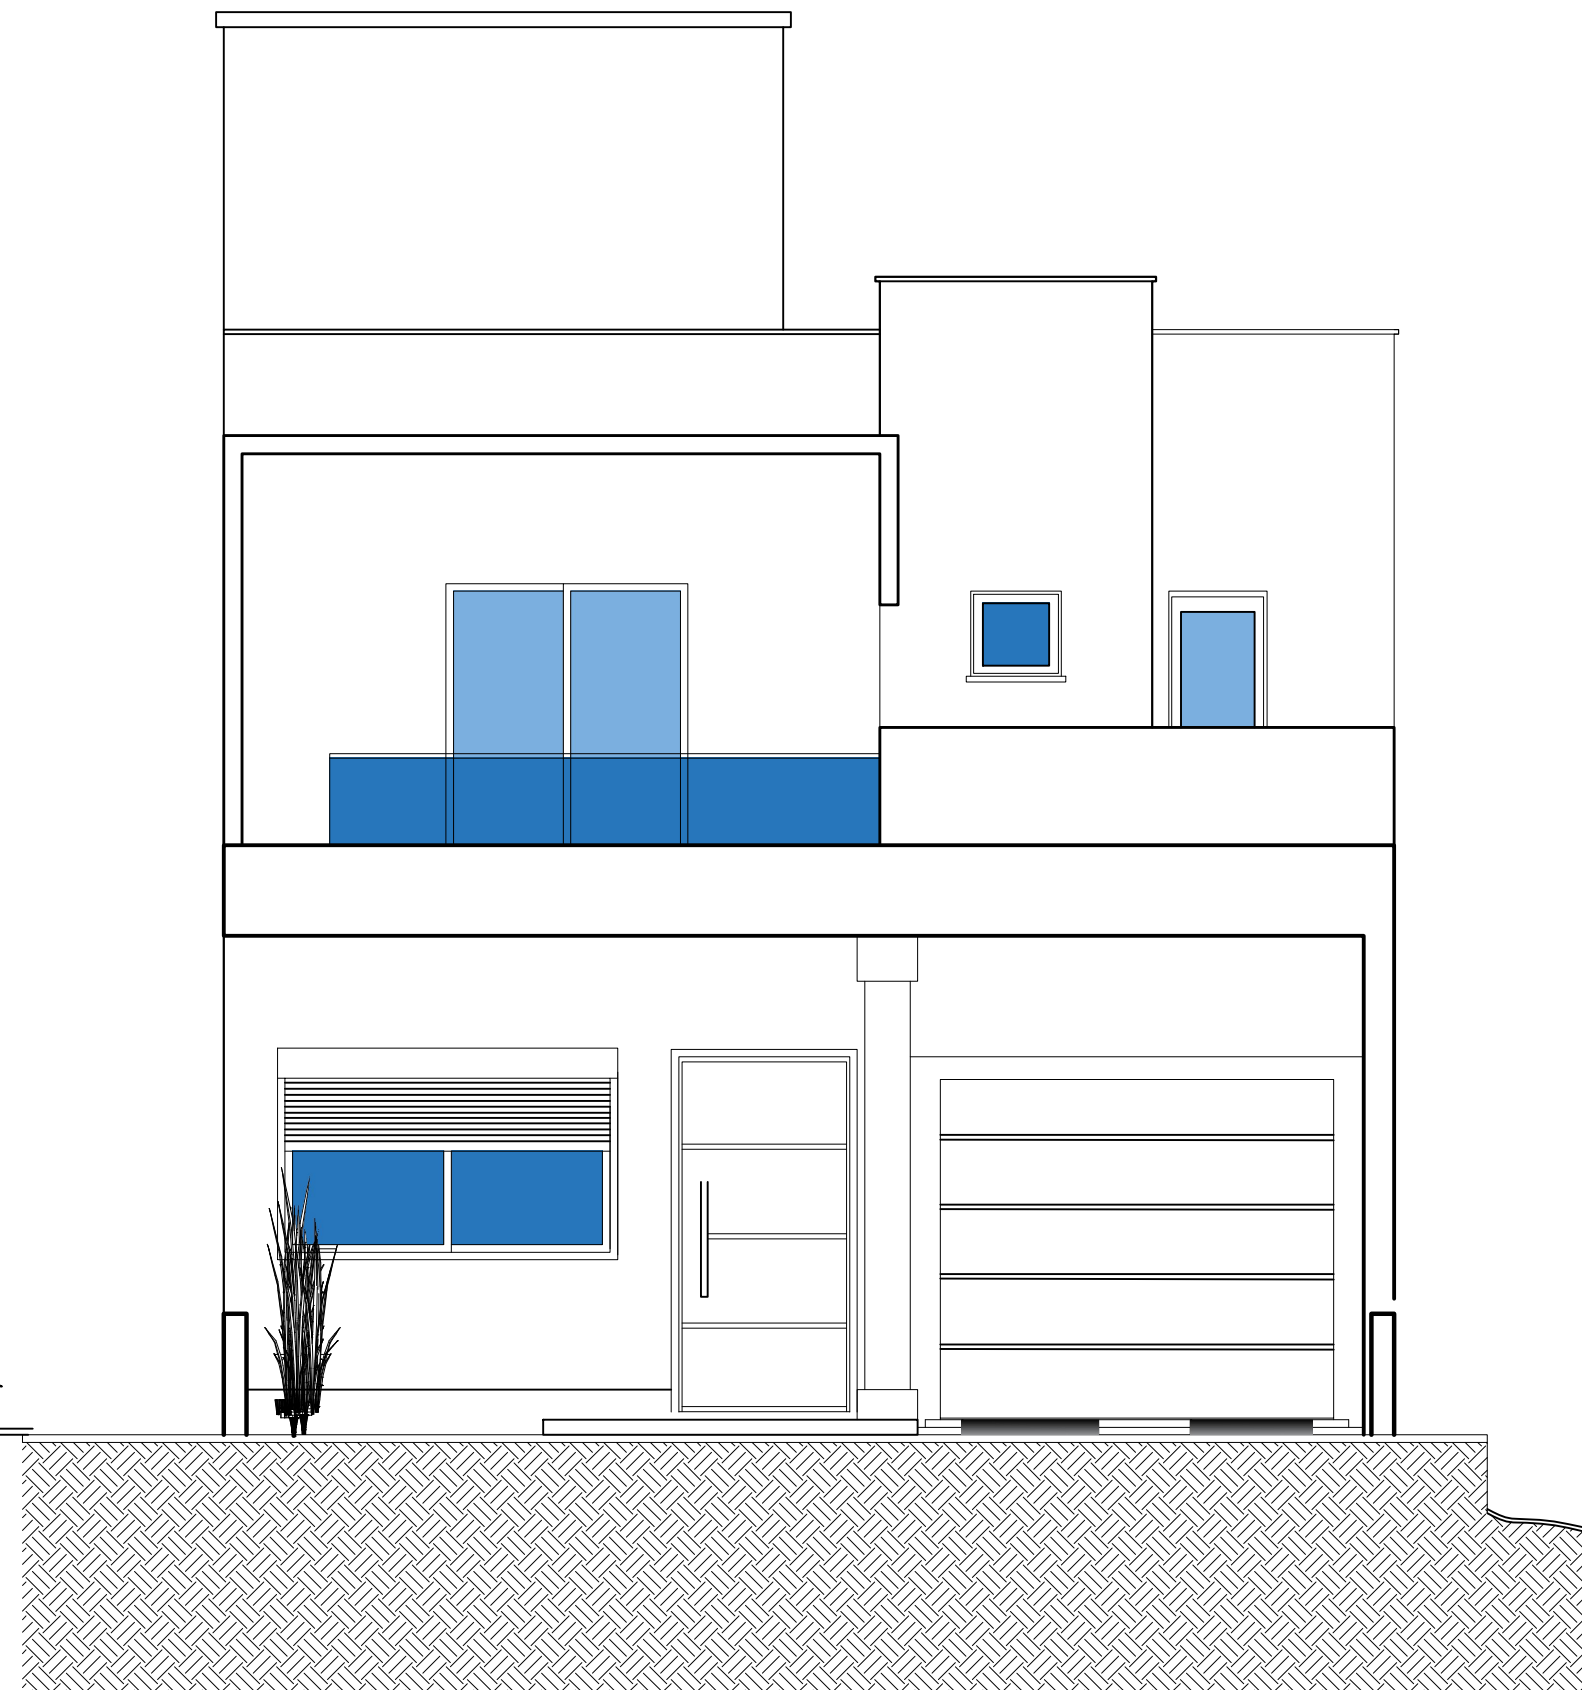

Fachada
Escala: 1:50

OBRA:		RESIDENCIAL UNIFAMILIAR		ESCALA:		1:50	
PROPRIETÁRIO:		Alvo Empreendimentos Imobiliários Ltda		DATA:		AGO / 2017	
LOCAL OBRA:		Rua Dr. Gezza Keppich Esq. Vicente Hennemann São Leopoldo - Feltoria / RS		DESENHO:		Lima	
PROJETO/EXECUÇÃO							
ARQ. ADOLFO KULMANN E SILVA						CAU-RS A16087-3	
		RUA DONA INÊS, 149 - F.: (051) 3450-4444 / 99332-9622 - BAIRRO SANTA CATARINA Sapacucaia do Sul					
ÁREA:		168,24m2					
ASSUNTO:		ARQUITETTÔNICO - AP 02		PRANCHA:		3/0	
		Cortes A e B - Fachada					